



PAŅEVŽIO MIESTO TERITORIJŲ PLANAVIMO DOKUMENTŲ PARENGIMAS, II ETAPAS. LAISVOS VALSTYBINĖS ŽEMĖS IR PROBLEMINIŲ TERITORIJŲ PAŅEVŽIO MIESTE DETALUSIS PLANAS. Teritorija Nr. 55.

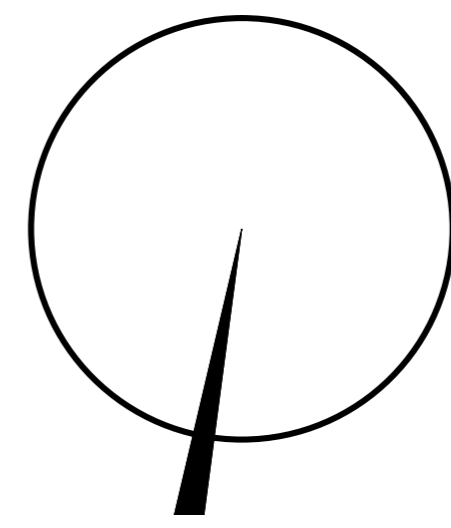

Planuojamos teritorijos situacijos schema (Panevėžio miesto BP) 55 Planuojama teritorija ir jos numeris (www.maps.lt)

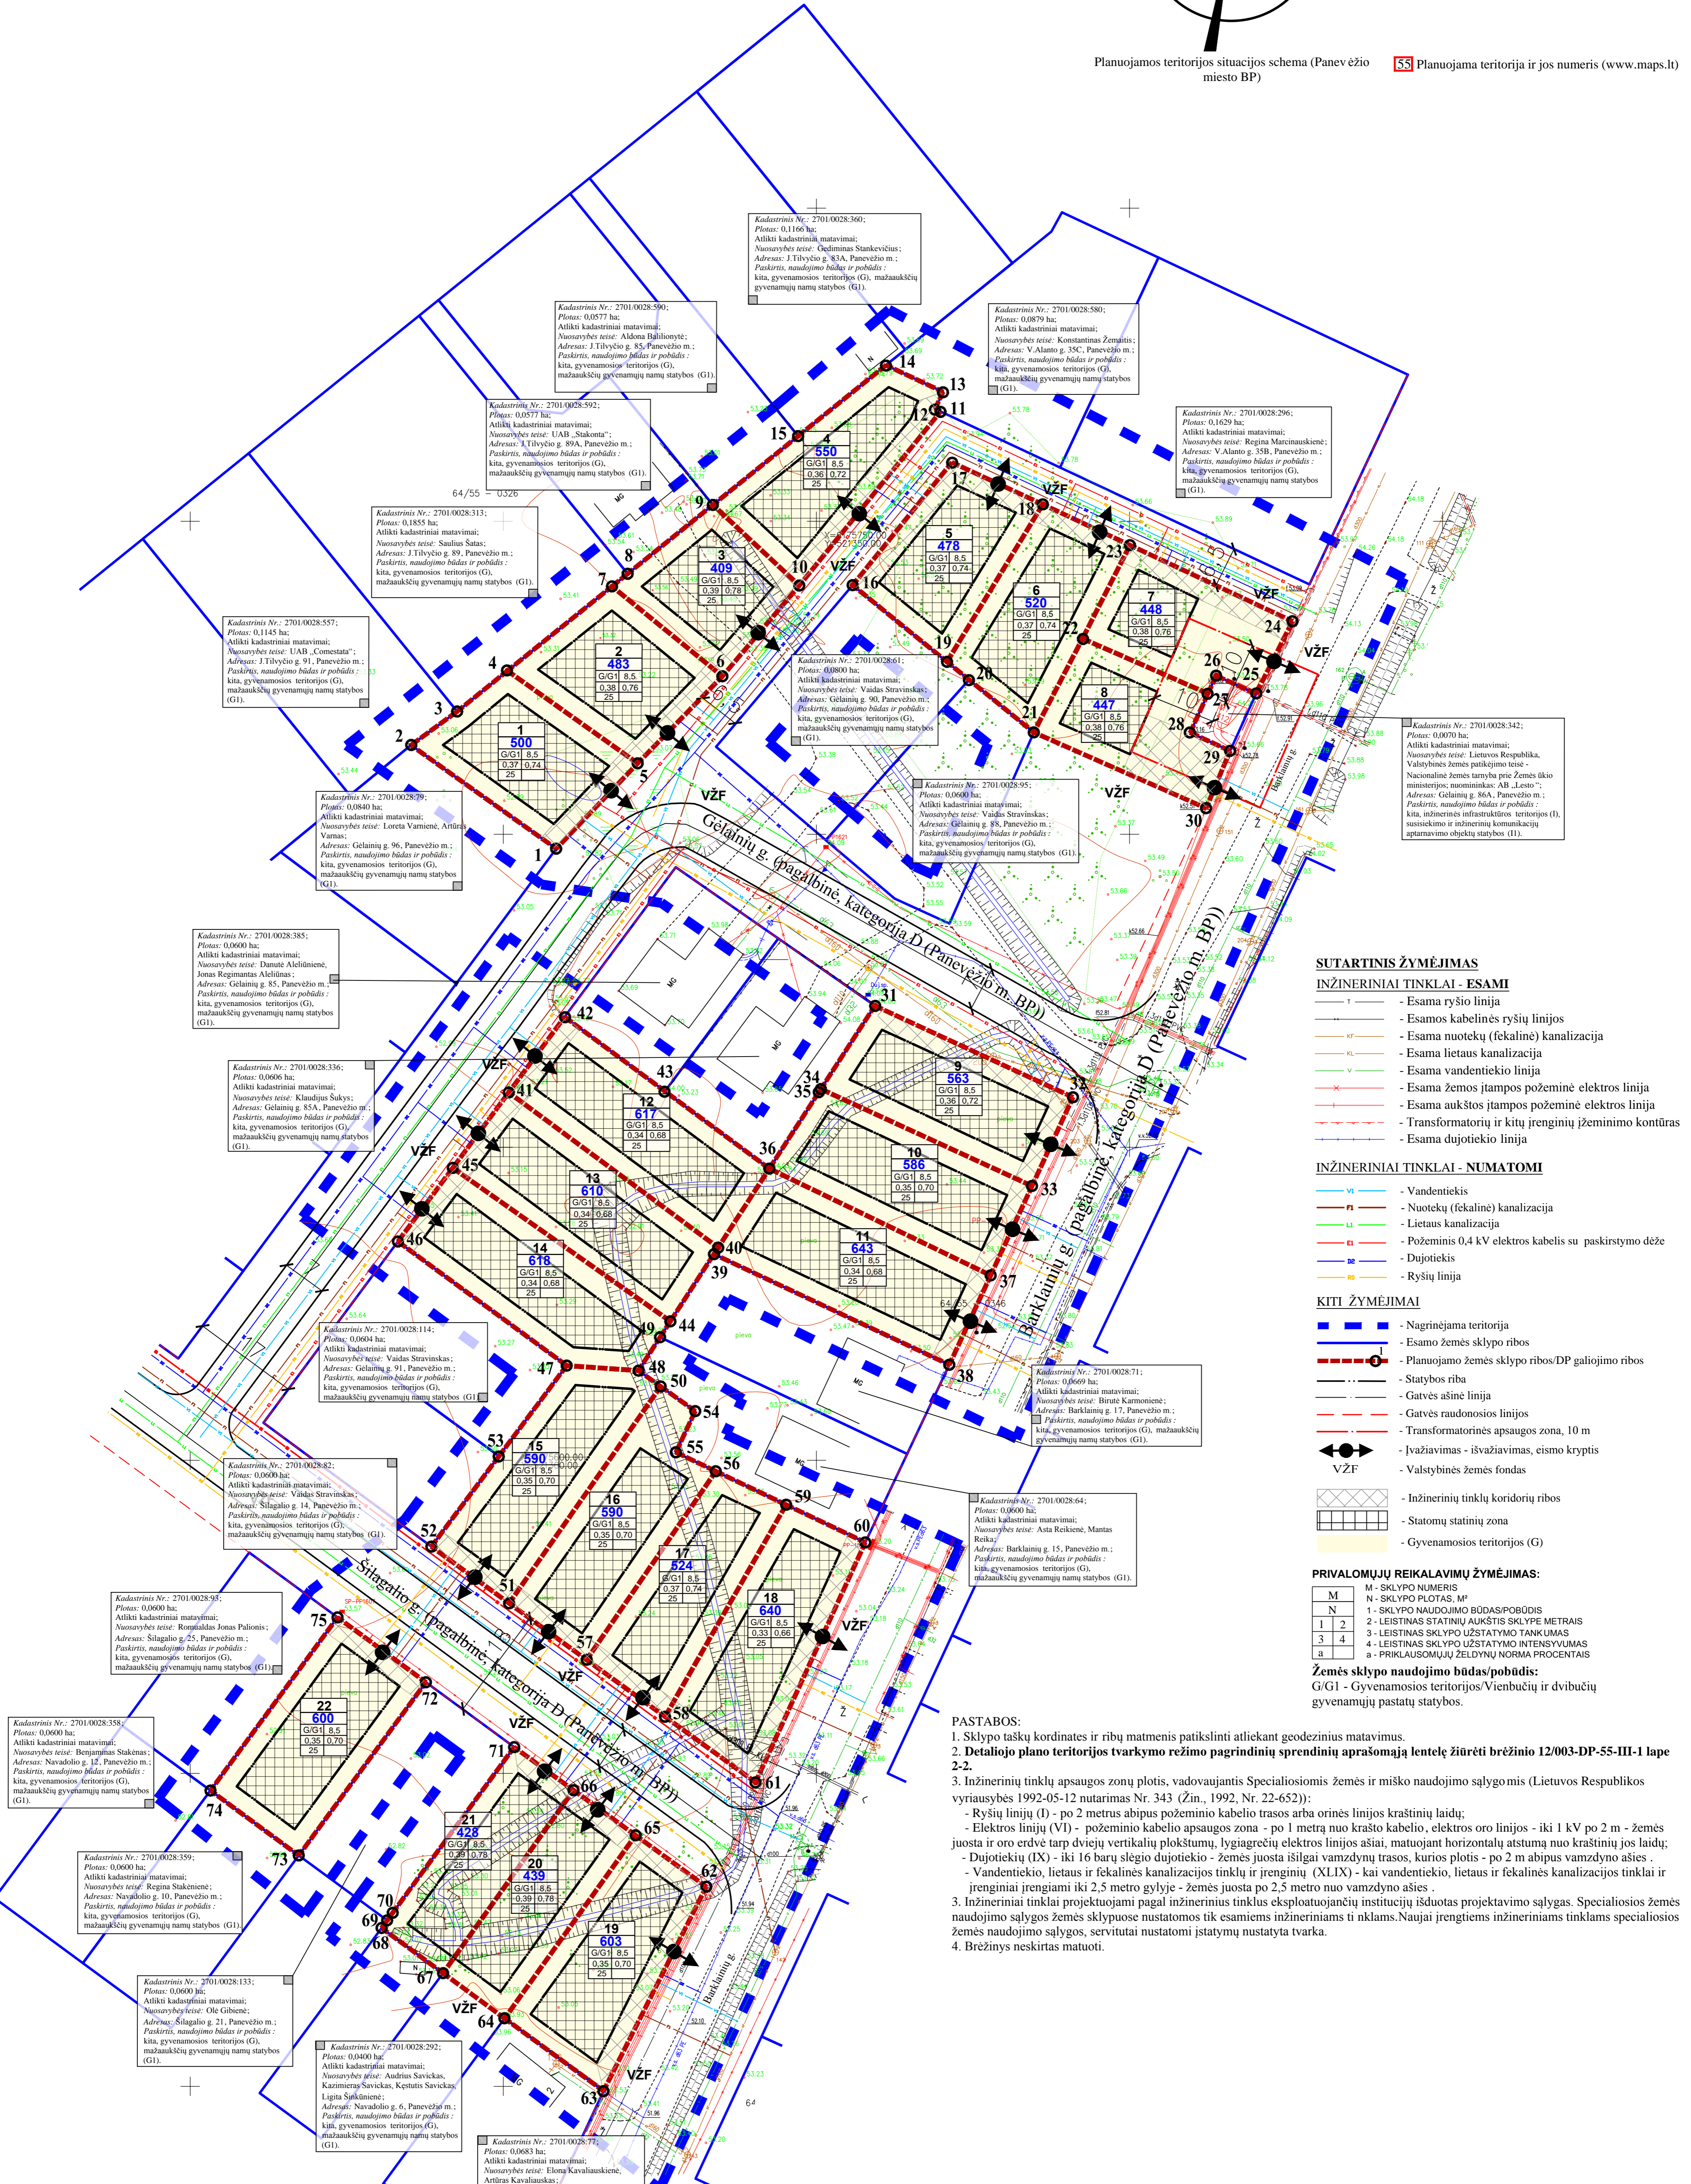

- SUTARTINIS ŽYMĖJIMAS**
- INŽINERINIAI TINKLAI - ESAMI**
- Esama ryšio linija
  - Esamos kabelinės ryšių linijos
  - Esama nuotekų (fekalinė) kanalizacija
  - Esama lietaus kanalizacija
  - Esama vandentiekio linija
  - Esama žemos įtampos požeminė elektros linija
  - Esama aukštos įtampos požeminė elektros linija
  - Transformatorių ir kitų įrenginių įžeminimo kontūras
  - Esama dujotiekio linija
- INŽINERINIAI TINKLAI - NUMATOMI**
- Vandentiekis
  - Nuotekų (fekalinė) kanalizacija
  - Lietaus kanalizacija
  - Požeminis 0,4 kV elektros kabelis su paskirstymo dėže
  - Dujotiekis
  - Ryšių linija
- KITI ŽYMĖJIMAI**
- Nagrinėjama teritorija
  - Esamo žemės sklypo ribos
  - Planuojamo žemės sklypo ribos/DP galiojimo ribos
  - Statybos riba
  - Gatvės ašinė linija
  - Gatvės raudonosios linijos
  - Transformatorinės apsaugos zona, 10 m
  - Įvažiuavimas - išvažiuavimas, eismo kryptis
  - Valstybinės žemės fondas
  - Inžinerinių tinklų koridorių ribos
  - Stomatų statinių zona
  - Gyvenamosios teritorijos (G)

**PRIVALOMŲ REIKALAVIMŲ ŽYMĖJIMAS:**

M	N
1	2
3	4
5	6

**Žemės sklypo naudojimo būdas/pobūdis:**  
G/G1 - Gyvenamosios teritorijos/Vienbučių ir dvibučių gyvenamųjų pastatų statybos.

- PASTABOS:**
- Sklypo taškų koordinatės ir ribų matmenys patikslinti atliekant geodezinius matavimus.
  - Detaliojo plano teritorijos tvarkymo režimo pagrindinių sprendinių aprašomąjį lentelę žiūrėti brėžinio 12/003-DP-55-III-1 lape 2-2.
  - Inžinerinių tinklų apsaugos zonų plotis, vadovaujantis Specialiosiomis žemės ir miško naudojimo sąlygomis (Lietuvos Respublikos vyriausybės 1992-05-12 nutarimas Nr. 343 (Žin., 1992, Nr. 22-652)):  
- Ryšių linijų (I) - po 2 metrus abipus požeminio kabelio trasos arba orinės linijos kraštinį laidų;  
- Elektros linijų (VI) - požeminio kabelio apsaugos zona - po 1 metrą nuo krašto kabelio, elektros oro linijos - iki 1 kV po 2 m - žemės juosta ir oro erdvė tarp dviejų vertikalių plokštumų, lygiagrečių elektros linijos ašiai, matuojant horizontalų atstumą nuo kraštinį jos laidų;  
- Dujotiekio (IX) - iki 16 barų slėgio dujotiekio - žemės juosta išilgai vamzdyno trasos, kurios plotis - 2 m abipus vamzdyno ašies.  
- Vandentiekio, lietaus ir fekalinės kanalizacijos tinklų ir įrenginių (XLIX) - kai vandentiekio, lietaus ir fekalinės kanalizacijos tinklai ir įrenginiai įrengiami iki 2,5 metro gylyje - žemės juosta po 2,5 metro nuo vamzdyno ašies.
  - Inžineriniai tinklai projektuojami pagal inžinerinius eksploataujančių institucijų išduotas projektavimo sąlygas. Specialiosios žemės naudojimo sąlygos žemės sklypuose nustatomos tik esamiesiems inžineriniams ti tinklams. Naujai įrengiami inžineriniai tinklams specialiosios žemės naudojimo sąlygos, servitutai nustatomi įstatymų nustatyta tvarka.
  - Brėžinys neskirtas matuoti.

UAB „DARENA“				Atestato Nr.		UAB „Želdima“		Panevėžio miesto teritorijų planavimo dokumentų parengimas, II etapas. Laisvos valstybinės žemės ir probleminių teritorijų PANEVŽIO MIESTE DETALUSIS PLANAS. Teritorijos Nr. 55.	
Geodezininko kvalifikacijos pažymėjimo numeris IGV-370, išdavimo data 2011 06 27 El. paštas: darena@takas.lt, tel.: 868625611				24001		Projekto vadovas: Aurelija Čergelienė		Laida: 20130412	
Pareigės: V. parvardė, Parnas				2012		Architektas: Aidas Čergelis		Lapų: 1	
Direktorius: D. Jackus				A.V.				Lapų: 2	
Užsakovas: UAB „Želdima“									
Objektas: PANEVŽIO MIESTO TERITORIJŲ PLANAVIMO DOKUMENTŲ PARENGIMAS, II ETAPAS. LAISVOS VALSTYBINĖS ŽEMĖS IR PROBLEMINIŲ TERITORIJŲ PANEVŽIO MIESTE TOPOGRAFINĖ NUOTRAUKA. Teritorijos Nr. 55				Stadija: DP		Planavimo organizatorius: PANEVŽIO MIESTO SAVIVALDYBĖS ADMINISTRACIJOS DIREKTORIUS. Įstataus kodas 288724610		Žymuo: 12/003-DP-55-III-1	
Koordinatų sistema: LKS-94				Aukščių sistema: Baltijos		Mastelis: 1:500			