PANEVĖŽIO MIESTO (ŠIAURINĖS DALIES) SUSISIEKIMO KOMUNIKACIJŲ SPECIALUSIS PLANAS

Kuriame Lietuvos ateitį

SUTARTINIAI ŽYMĖJIMAI

Administracinės ribos

- Panevėžio miesto administracinė riba
- Specialiojo plano galiojimo riba
- Žemės sklypų riba (duomenys iš VĮ „Registrų centras")

Saugomi objektai

- Kultūros paveldo objekto riba

Žemėnaudo

- Gatvės/kelia
- Upė, ežeras, kūdra
- Miškas
- Kapinės
- Pastatai

Esamų gatvės ašinės linijos registruotuose VĮ „Registrų centras"

- B1 kategorijos gatvės ašinė linija
- B2 kategorijos gatvės ašinė linija
- C1 kategorijos gatvės ašinė linija
- C2 kategorijos gatvės ašinė linija
- D1 ir E2 kategorijos gatvės ašinės linijos

Teritorijų planavimo dokumentais siūlomų ir pamažėjusių gatvių ašinės linijos

- B1 kategorijos gatvės ašinė linija
- B2 kategorijos gatvės ašinė linija
- C1 kategorijos gatvės ašinė linija
- C2 kategorijos gatvės ašinė linija
- D1 ir E2 kategorijos gatvės ašinė linija

Nustatomos gatvių raudonųjų linijų ribos

- A1, B1 ir B2 kategorijos gatvės ašinė linija
- C1 ir C2 kategorijos gatvės ašinė linija
- D1 ir E2 kategorijos gatvės ašinė linija

- Esama magistralinio dujotiekio linija
- Panevėžio dujų skirstymo stotis - SAZ - riba 500 m.
- Magistralinio dujotiekio po 25 m. nuo MD ašies apsaugos zona
- Magistralinio dujotiekio 1-mos eilės vietinės reikšmės riba po 200 m. nuo MD ašies
- Magistralinio dujotiekio projektinės dokumentacijos derinimo ribos po 200 m. nuo MD ašies, kai magistralinio dujotiekio eksploatuojamas organizacijose
- Dujų skirstymo stoties sanitarinė apsaugos zona

Esami vaizdyklės reikšmės keliai

- Magistralinės reikšmės keliai
- Krašto keliai
- Regioninės reikšmės keliai
- Esamų vaizdyklės reikšmės kelių apsaugos zona nuo kelio ašiniųjų juostų (ne mažesnė kaip):
  - kraštinių kelių - po 50 metų;
  - regioninių kelių - po 20 metų;
- Numatoma automobilių kelių/gatvių, sankirtos/aikštės - sprogti žemesnio lygmens kelių/kelių jaravimo dokumentas ir/ar teisminės projekto

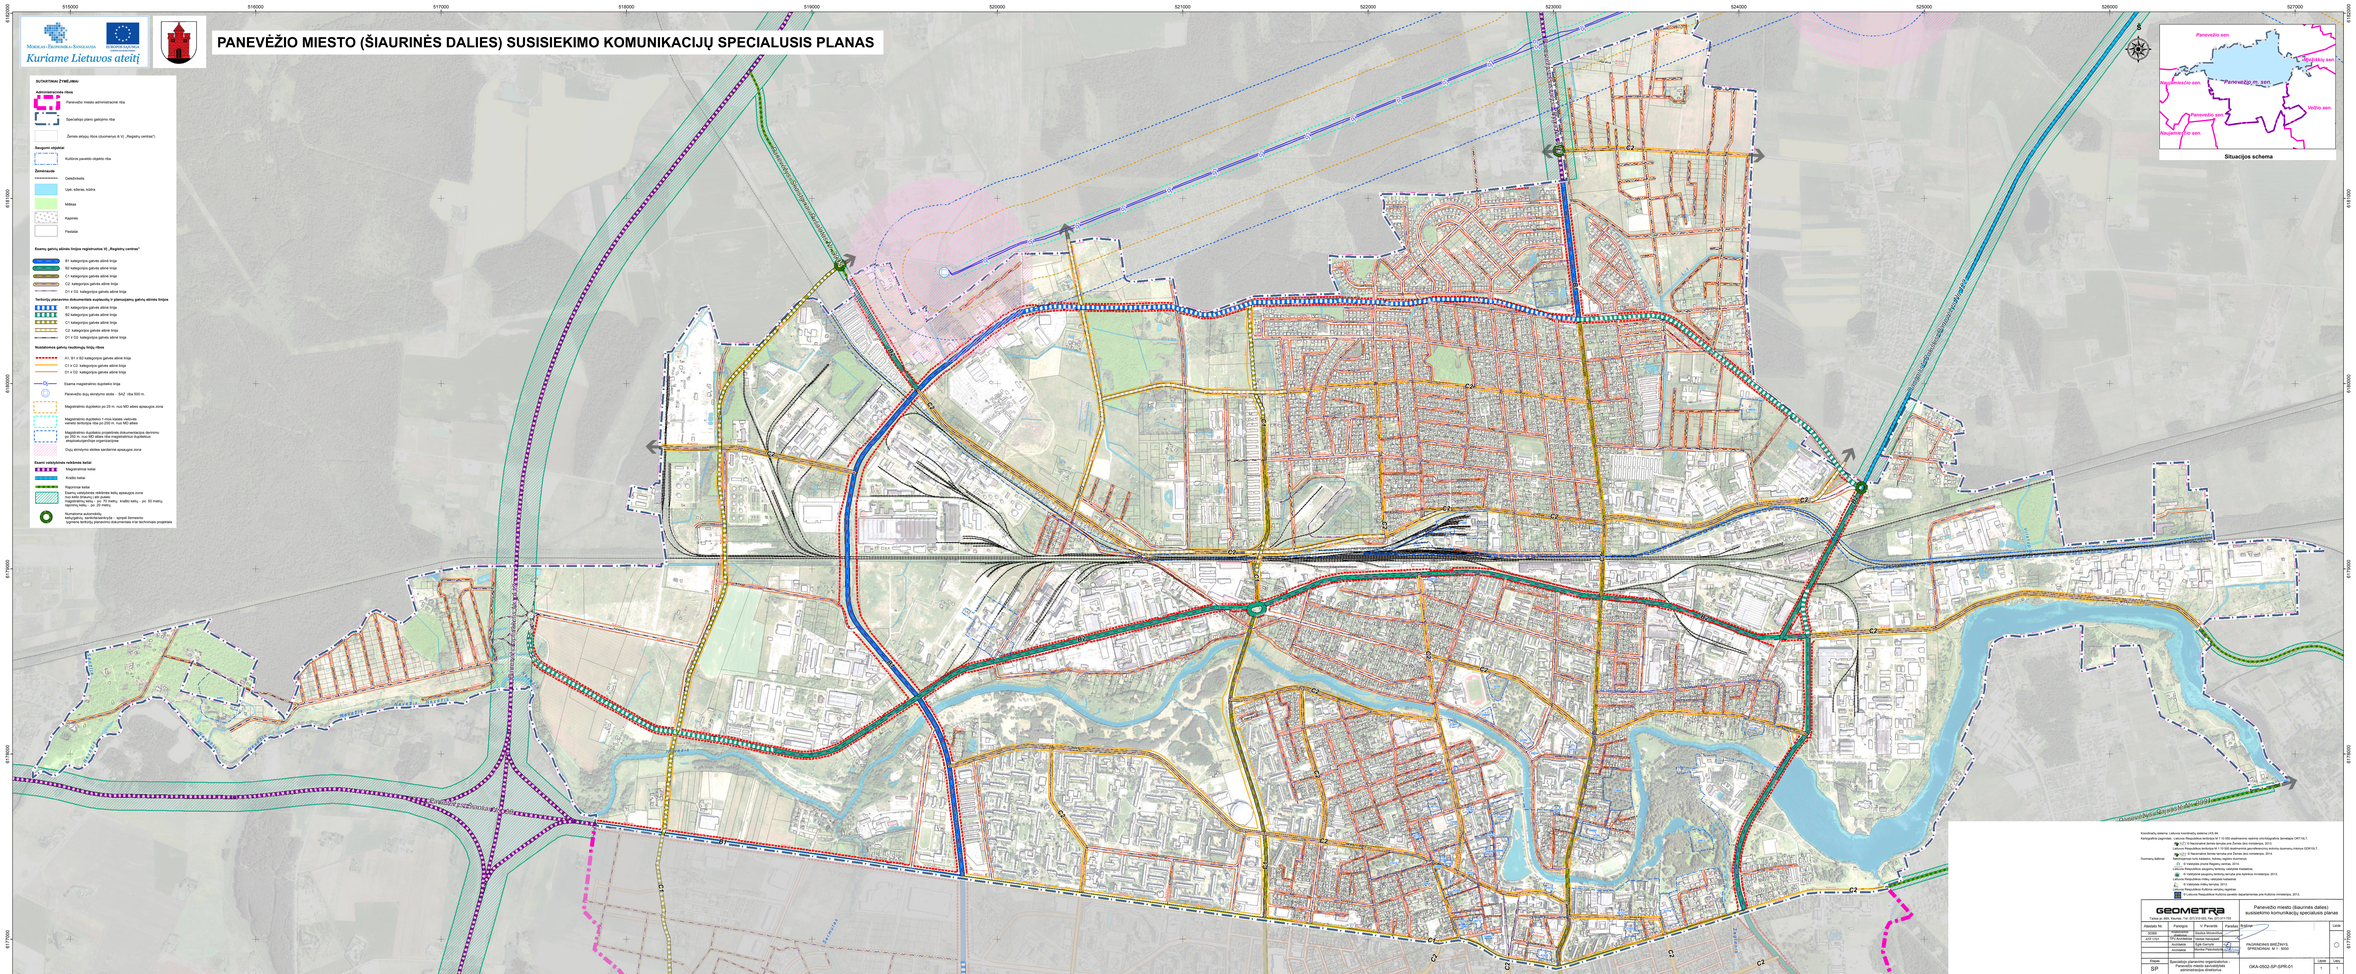

Koordinačių sistema: Lietuvos koordinačių sistema LKS-94

Kartografinis pagrindas:
- Lietuvos Respublikos topografinis žemėlapis M 1:10 000 (valstybinės reikšmės žemėlapis LKRTA) ©
- M 1:5 000 Panevėžio miesto teritorija pro Žemės dos nimdasyra, 2012.
- Lietuvos Respublikos ortofotas M 1:10 000 (valstybinės geodezinės ir kartografijos tarnyba, Vilnius, SDP-KL-1
- M 1:5 000 Panevėžio miesto teritorija pro Žemės dos nimdasyra, 2014.

Duomenų šaltiniai:
- Lietuvos Respublikos saugomų teritorijų valstybės kadastras.
- © Valstybės žemės Registro centras, 2014.
- Lietuvos Respublikos saugomų teritorijų valstybės kadastras.
- © Valstybės žemės Registro centras, 2014.
- Lietuvos Respublikos kultūros paveldo kadastras.
- © Valstybės kitų teritorijų, 2013.
- Lietuvos Respublikos kultūros vertybių registras.
- © Lietuvos Respublikos Kultūros paveldo departamentas prie Kultūros ministerijos, 2013.

GEOMETRA
Vilniaus g. 24A, Kaunas, Tel. (37) 420 800, Faks. (37) 420 809
www.geometra.lt, el. paštas info@geometra.lt

Atsakingi už	Pareigos	V. Pavardė	Parašas	Data
Vyr. projektuotojas	Vyriausiojo kraštotvarkininko			