ŽEMĖS SKLYPO PLANAS M 1:1000

Sklypo plotas 5027 m²

Kadastro:	vietovė	.	blokas	sklypas
Žemės sklypo kadastro Nr:	2701	0012		

Gatvė, namo Nr.	(Maironio takas)
Kaimas (miestelis)	
Seniūnija	
Miestas (rajonas)	Panevėžio
Apskritis	Panevėžio

Gretimybė	Gretimo žemės sklypo kadastro Nr.	Pastabos
1-...-3		(Liepų al. 2)
3-...-5	2701/0012:0356	Liepų al. 4
5-...-9	2701/0012:0355	Smelinės g. 29
9-10		Kelias A-28- (Smelinės g.)
10-...-14	2701/0012:0261	
14-...-16		Kelias A-12- (A. Jakšto g.)
16-...-18		(J. Jakšto g. skveras)
18-1		Kelias A-18- (Liepu g.)

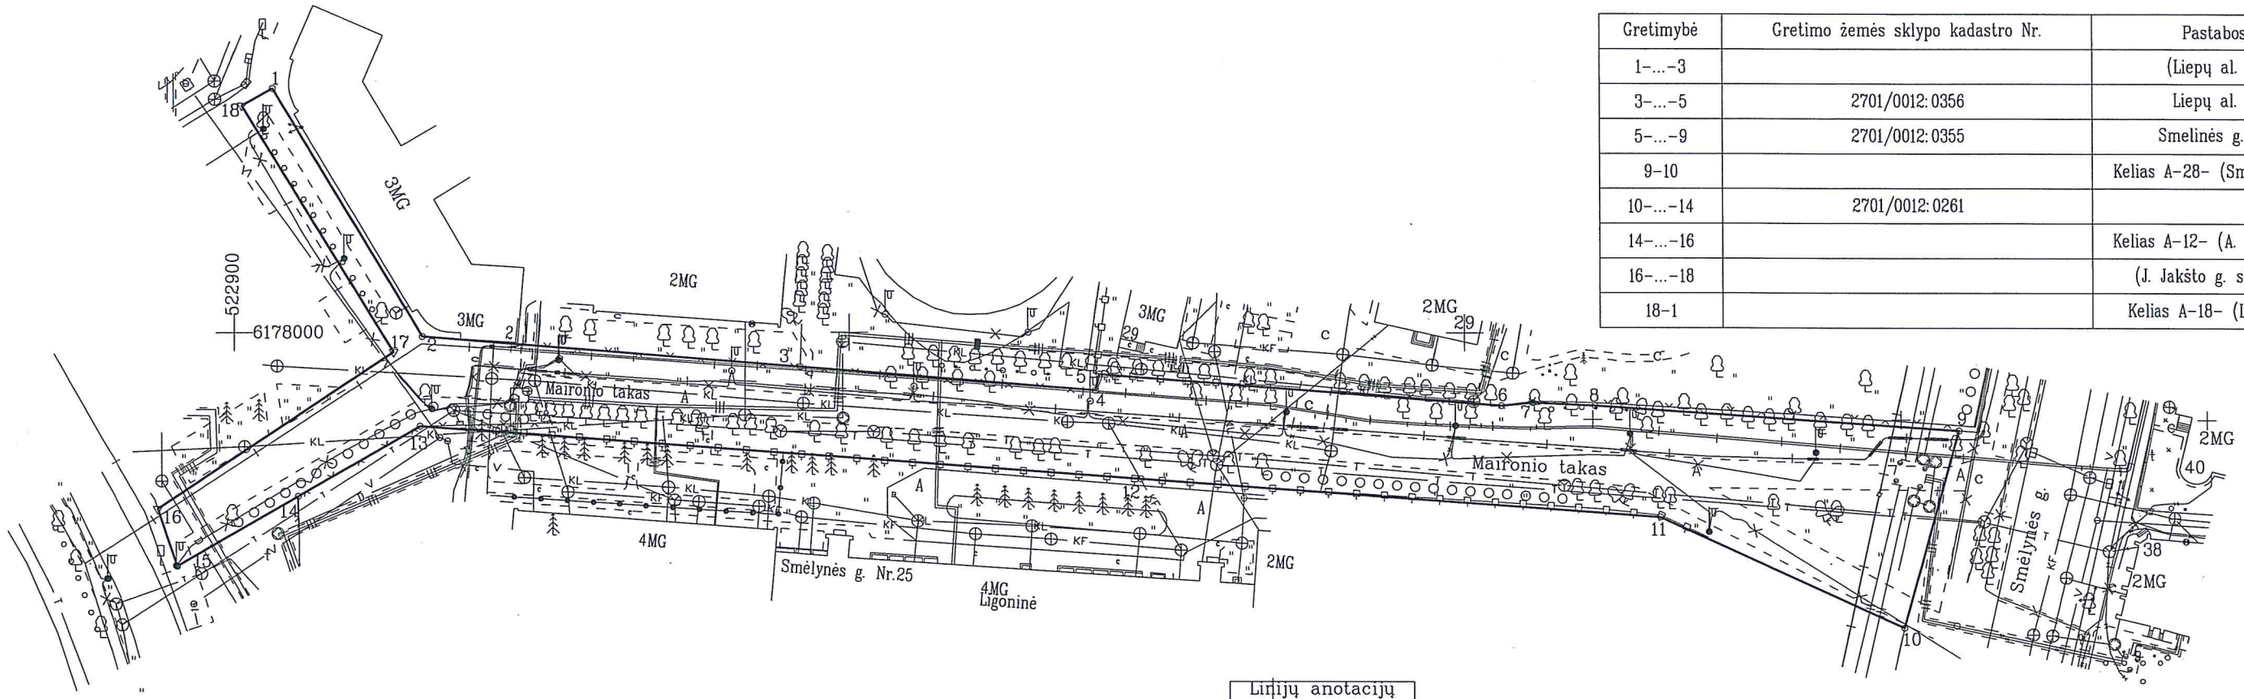

Žemės sklypo išdėstymo schema

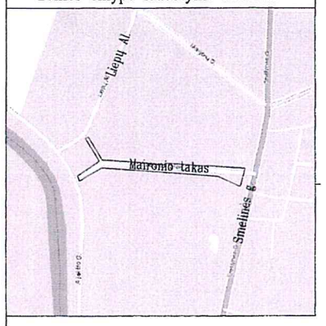

Linijų anotacijų lentelė	
Gretimybė	Atstumas
1-2	47.01
2-3	61.67
3-4	48.15
4-5	2.70
5-6	65.66
6-7	5.12
7-8	10.08
8-9	59.15
9-10	33.42
10-11	43.40
11-12	84.72
12-13	117.50
13-14	22.80
14-15	22.79
15-16	9.87
16-17	46.03
17-18	46.93
18-1	5.71

Su paženklintomis vietovėje žemės sklypo ribomis, aprašytomis . 2016 . . . . m.
Liepos mėn. 05 d. žemės sklypo paženklinimo-parodymo aktu ir nustatytu plotu sutinku:
Žemės savininkas (naudotojas):
Panevėžio miesto savivaldybė a.k. 111104115 2016-07-06
(vardas, pavardė) (parašas) (data)

Nacionalinės žemės tarnybos prie Žemės ūkio ministerijos
. . Panevėžio . . . . . skyrius
Patikrino: . . . . . .
SUDERINTA: . . . . . .
(Pareigų pavadinimas) (Parašas) (Vardas ir pavardė) (Data)
A.V. (jeigu reikalavimas turėti antspaudą nustatytas įstatymuose)

Matika
Neringos 7a,LT-35187 Panevėžys Kodas 300714681,PVM LT100003123318.Tel.861653152

Pareigos	Parašas	Vardas, pavardė	Data
Direktorius		Darius Rankelė	2016-07-06
Matininkas		Evaldas Girnius	2016-07-06

A.V.

Požeminiai inžineriniai ženklai perkelti nuo topografinių planų