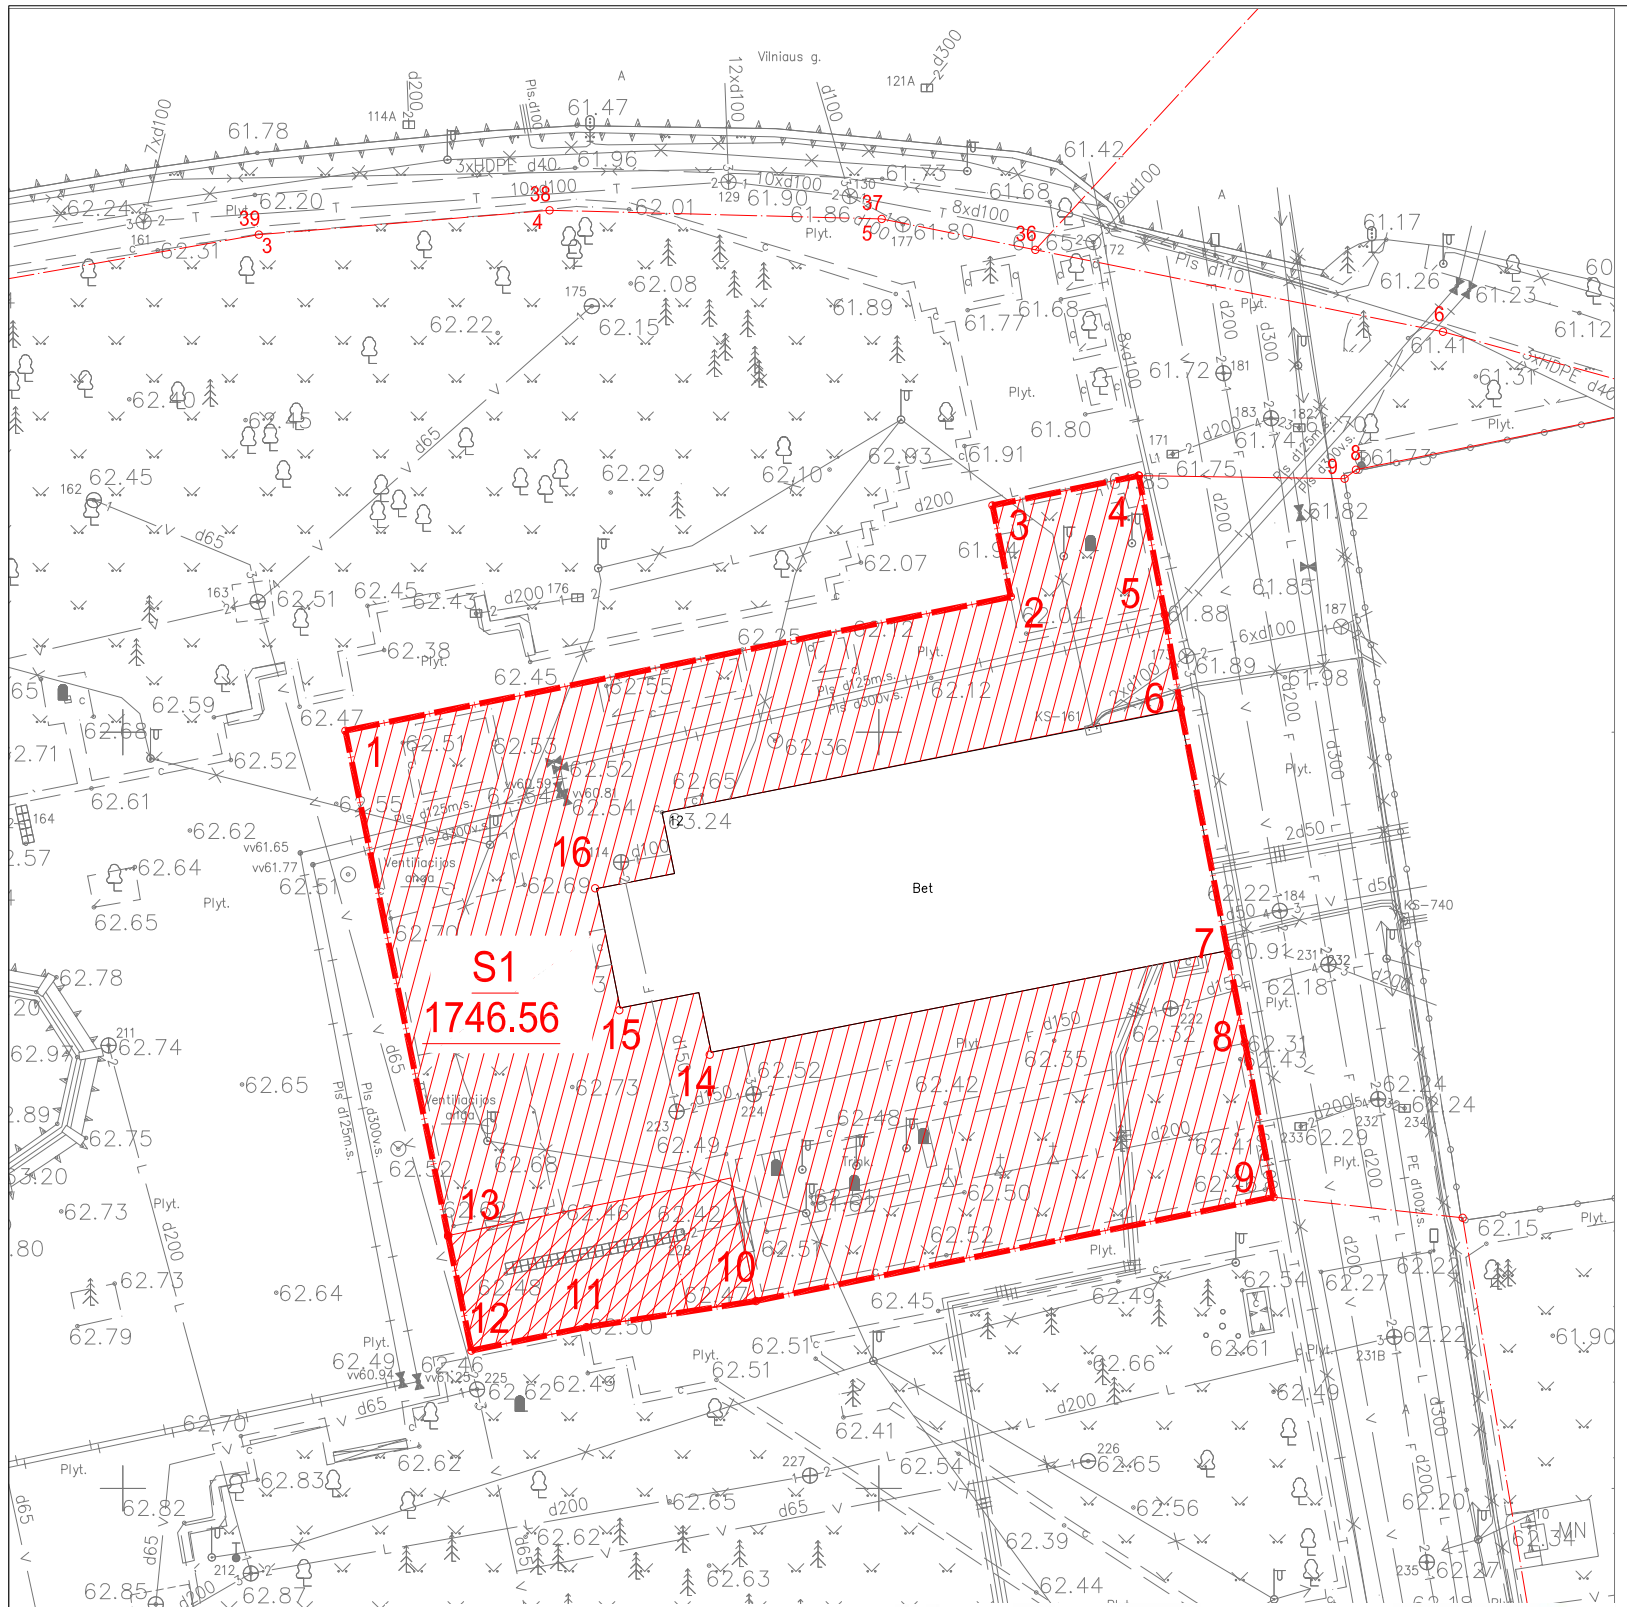

Neprikalusomybės a.12, Panevėžys
Sklypo plotas : 2354m²
Žemės sklypo Kadastrinis Nr.2701002390

Koordinačių sistema LKS - 94		
Taško Nr.	Koordinatės	
	X	Y
1	6176950.100	522464.720
2	6176958.960	522508.730
3	6176965.000	522507.520
4	6176966.960	522517.200
5	6176957.770	522518.920
6	6176951.550	522519.980
7	6176935.490	522523.070
8	6176929.460	522524.210
9	6176919.260	522526.110
10	6176912.390	522491.870
11	6176910.660	522480.670
12	6176909.110	522473.050
13	6176916.700	522471.510

SITUACIJA

SUTARTINIAI ŽYMĖJIMAI

BUVUSI SERVITUTO RIBA 150m²

PROJEKTUOJAMO UŽSTATYMO RIBA 1746.56m²

0 10 20 30 40 50

Laida	Data	Keitimų priežastis

PLĖTROS | PARTNERIAI
Laisvės pr. 77B, Vilnius 06122
Tel. 8652 44457
el.p. info@pletrospartneriai.lt

Objektas: PANEVĖŽIO MIESTO NEPRIKLAUSOMYBĖS AIKŠTĖS IR JOS PRIEIGŲ SUTVARKYMAS (REKONSTRAVIMAS)

A073/3939	PV	N.Ščiogolevienė		2018
A1509	PDV	E.A.Kačerovskytė		2018

Brėžinys: UŽSTATYMO RIBŲ BRĖŽINYS M 1:500

Laida	Bylos šifras	Lapas	Lapų
0	PLP-17-031-TP-SP.B-01	1	1

Stadija: TP

UŽSAKOVAS: PANEVĖŽIO MIESTO SAVIVALDYBĖ