

# PROJEKTAI CO

Panevėžio miesto savivaldybės  
administracijai  
Laisvės a. 20,  
Panevėžys

2019-08-26 Nr. 10-530/531

GAUTA  
Panevėžio miesto savivaldybės priimamasis

20 ~~19-08-26~~ Nr. ~~20-3453/4.45.~~  
Vyr. interesantų aptarnavimo specialistė  
Laima Gudienė

## PRAŠYMAS

Panevėžys  
2019 m. rugpjūčio 26 d.  
(data, vieta)

Prašau nustatyta tvarka išnagrinėti ir pritarti esamų susidėvėjusių 0,4kV, oro linijų ir 0,4kV skirstomųjų spintų keitimui, žemės sklype, unikalus numeris 4400-2004-1258, kurio nuosavybės teisė yra Lietuvos respublikos, o Panevėžio miesto savivaldybė sudariusi panaudos sutartį.

**Bendrieji duomenys:** 0,4kV kabelinė linija, 0,4kV skirstomosios spintos

**Statytojas:** AB Energijos skirstymo operatorius

**Prie prašymo pridedama:**

1. Projekto Nr. 7062-01-TP-E, kabelinės linijos planas 1 lapas (2 kopijos).

PAREIŠKĖJAS:

Elektrotechnikos projektuotojas  
(pareigos)



Zigmantas Kelpša  
(vardas, pavardė)

Mantas Balčėtis, tel. +370 618 19552, el. p. [zigmas.kelpsa@zilinskis.com](mailto:zigmas.kelpsa@zilinskis.com)  
Savitiškio g. 10F, LT-37371, Panevėžys

"Projektai ir Co", UAB  
DUOMENYS APIE JURIDINĮ ASMENĮ KAUPIAMI IR SAUGOMI LR JURIDINIŲ ASMENŲ REGISTRE

UŽTVANKOS G. 17, DAINIŲ K. LT-74202, JURBARKO R., LIETUVA [WWW.ZILINSKIS.COM](http://WWW.ZILINSKIS.COM) | M. KODAS 304317225  
TEL. +370 447 70120/ +370 698 51552, FAKS. +370 447 70128/ [INFO@ZILINSKIS.COM](mailto:INFO@ZILINSKIS.COM)  
PVM MOKĖTOJO KODAS LT100010333417 ATSISK. SAŠK. LT13 4010 0510 0370 6435



VALSTYBĖS ĮMONĖ REGISTRŲ CENTRAS  
Lvovo g. 25-101, 09320 Vilnius, tel. (8 5) 2688 262, faks. (8 5) 2688 311, el.p. info@registrucentras.lt

## NEKILNOJAMOJO TURTO REGISTRO CENTRINIO DUOMENŲ BANKO IŠRAŠAS

2019-08-26 16:10:33

### 1. Nekilnojamojo turto registre įregistruotas turtas:

Registro Nr.: 44/1337942  
Registro tipas: Žemės sklypas  
Sudarymo data: 2009-12-09  
Panevėžio r. sav., Panevėžio sen., Tičkūnų k.

### 2. Nekilnojamieji daiktai:

2.1.

Žemės sklypas  
Panevėžio r. sav., Panevėžio sen., Tičkūnų k.  
**Pastaba. Adreso objektui adresas nesuteiktas**

Aprašymas / pastabos: Sklypo Nr. 3  
Unikalus daikto numeris: 4400-2004-1258

Žemės sklypo kadastro numeris ir kadastro vietovės

pavadinimas: 6655/0003:370 Paliūniškio k.v.

Daikto pagrindinė naudojimo paskirtis: Kita

Žemės sklypo naudojimo būdas: Susisiekimo ir inžinerinių komunikacijų aptarnavimo objektų teritorijos

Žemės sklypo plotas: 0.9475 ha

Žemės ūkio naudmenų plotas viso: 0.2034 ha

iš jo: pievų ir natūralių ganyklų plotas: 0.2034 ha

Kelių plotas: 0.4068 ha

Vandens telkinių plotas: 0.0550 ha

Kitos žemės plotas: 0.2823 ha

Žemės ūkio naudmenų našumo balas: 42.7

Matavimų tipas: Žemės sklypas suformuotas atliekant kadastrinius matavimus

Indeksuota žemės sklypo vertė: 9154 Eur

Žemės sklypo vertė: 5721 Eur

Vidutinė rinkos vertė: 1274 Eur

Vidutinės rinkos vertės nustatymo data: 2008-01-04

Vidutinės rinkos vertės nustatymo būdas: Masinis vertinimas

Kadastro duomenų nustatymo data: 2007-12-18

### 3. Daikto priklausiniai iš kito registro: įrašų nėra

### 4. Nuosavybė:

4.1.

Nuosavybės teisė

Savininkas: LIETUVOS RESPUBLIKA, a.k. 111105555

Daiktas: žemės sklypas Nr. 4400-2004-1258, aprašytas p. 2.1.

Įregistravimo pagrindas: 2009-04-16 Apskritis viršinininko įsakymas Nr. Ž-1417

Įrašas galioja: Nuo 2010-07-22

### 5. Valstybės ir savivaldybių žemės patikėjimo teisė:

5.1.

Valstybinės žemės patikėjimo teisė

Patikėtinis: Nacionalinė žemės tarnyba prie Žemės ūkio ministerijos, a.k. 188704927

Daiktas: žemės sklypas Nr. 4400-2004-1258, aprašytas p. 2.1.

Įregistravimo pagrindas: 2009-04-16 Apskritis viršinininko įsakymas Nr. Ž-1417

Įrašas galioja: Nuo 2010-07-22

### 6. Kitos daiktinės teisės:

6.1.

Kelio servitutas - teisė važiuoti transporto priemonėmis (tarnaujantis)

Daiktas: žemės sklypas Nr. 4400-2004-1258, aprašytas p. 2.1.

Įregistravimo pagrindas: 2009-04-16 Apskritis viršinininko įsakymas Nr. Ž-1417

Įrašas galioja: Nuo 2010-07-22

### 7. Juridiniai faktai:

7.1.

Sudaryta panaudos sutartis

Panaudos gavėjas: PANEVĖŽIO MIESTO SAVIVALDYBĖ, a.k. 111104115

Daiktas: žemės sklypas Nr. 4400-2004-1258, aprašytas p. 2.1.

Įregistravimo pagrindas: 2010-09-09 Panaudos sutartis Nr. Ž-P 3-6

Plotas: 0.9475 ha

Įrašas galioja: Nuo 2010-10-18

Terminas: Iki 2109-09-09

### 8. Žymos: įrašų nėra

### 9. Specialiosios žemės ir miško naudojimo sąlygos:

9.1.

XLIX. Vandentiekio, lietaus ir fekalinės kanalizacijos tinklų ir įrenginių apsaugos zonos

Daiktas: žemės sklypas Nr. 4400-2004-1258, aprašytas p. 2.1.

[registravimo pagrindas: 2009-04-16 Apskritis viršininko įsakymas Nr. Ž-1417

Plotas: 0.0447 ha

[rašas galioja: Nuo 2010-06-23

9.2.

**XXIX. Paviršinio vandens telkinių apsaugos zonos ir pakrantės apsaugos juostos**

Daiktas: žemės sklypas Nr. 4400-2004-1258, aprašytas p. 2.1.

[registravimo pagrindas: 2009-04-16 Apskritis viršininko įsakymas Nr. Ž-1417

Plotas: 0.9845 ha

[rašas galioja: Nuo 2010-06-23

9.3.

**XXVII. Saugotini želdiniai (medžiai ir krūmai), augantys ne miškų ūkio paskirties žemėje**

Daiktas: žemės sklypas Nr. 4400-2004-1258, aprašytas p. 2.1.

[registravimo pagrindas: 2009-04-16 Apskritis viršininko įsakymas Nr. Ž-1417

Plotas: 0.2823 ha

[rašas galioja: Nuo 2010-06-23

9.4.

**VI. Elektros linijų apsaugos zonos**

Daiktas: žemės sklypas Nr. 4400-2004-1258, aprašytas p. 2.1.

[registravimo pagrindas: 2009-04-16 Apskritis viršininko įsakymas Nr. Ž-1417

Plotas: 0.1462 ha

[rašas galioja: Nuo 2010-06-23

9.5.

**II. Kelių apsaugos zonos**

Daiktas: žemės sklypas Nr. 4400-2004-1258, aprašytas p. 2.1.

[registravimo pagrindas: 2009-04-16 Apskritis viršininko įsakymas Nr. Ž-1417

Plotas: 0.0056 ha

[rašas galioja: Nuo 2010-06-23

9.6.

**I. Ryšių linijų apsaugos zonos**

Daiktas: žemės sklypas Nr. 4400-2004-1258, aprašytas p. 2.1.

[registravimo pagrindas: 2009-04-16 Apskritis viršininko įsakymas Nr. Ž-1417

Plotas: 0.0085 ha

[rašas galioja: Nuo 2010-06-23

---

**10. Daikto registravimas ir kadastro žymos:**

10.1.

**Suformuotas naujas (daikto registravimas)**

Daiktas: žemės sklypas Nr. 4400-2004-1258, aprašytas p. 2.1.

[registravimo pagrindas: 2007-12-18 Nekilnojamojo daikto kadastro duomenų byla

2009-04-16 Apskritis viršininko įsakymas Nr. Ž-1417

Plotas: 0.9475 ha

[rašas galioja: Nuo 2010-06-23

10.2.

**Kadastrinius matavimus atliko (kadastro žyma)**

**A. Sruogio matininko biuras, a.k. 148415391**

Daiktas: žemės sklypas Nr. 4400-2004-1258, aprašytas p. 2.1.

[registravimo pagrindas: 2007-12-18 Nekilnojamojo daikto kadastro duomenų byla

Licencija Nr. 271G-582

Plotas: 0.9475 ha

[rašas galioja: Nuo 2010-06-23

---

**11. Registro pastabos ir nuorodos:** įrašų nėra

---

**12. Kita informacija:** įrašų nėra

---

**13. Informacija apie duomenų sandoriui tikslinimą:** įrašų nėra


---

2019-08-26 16:10:33

Dokumentą atspausdino

VITALIJA BAUBLIENĖ

Objekto vieta

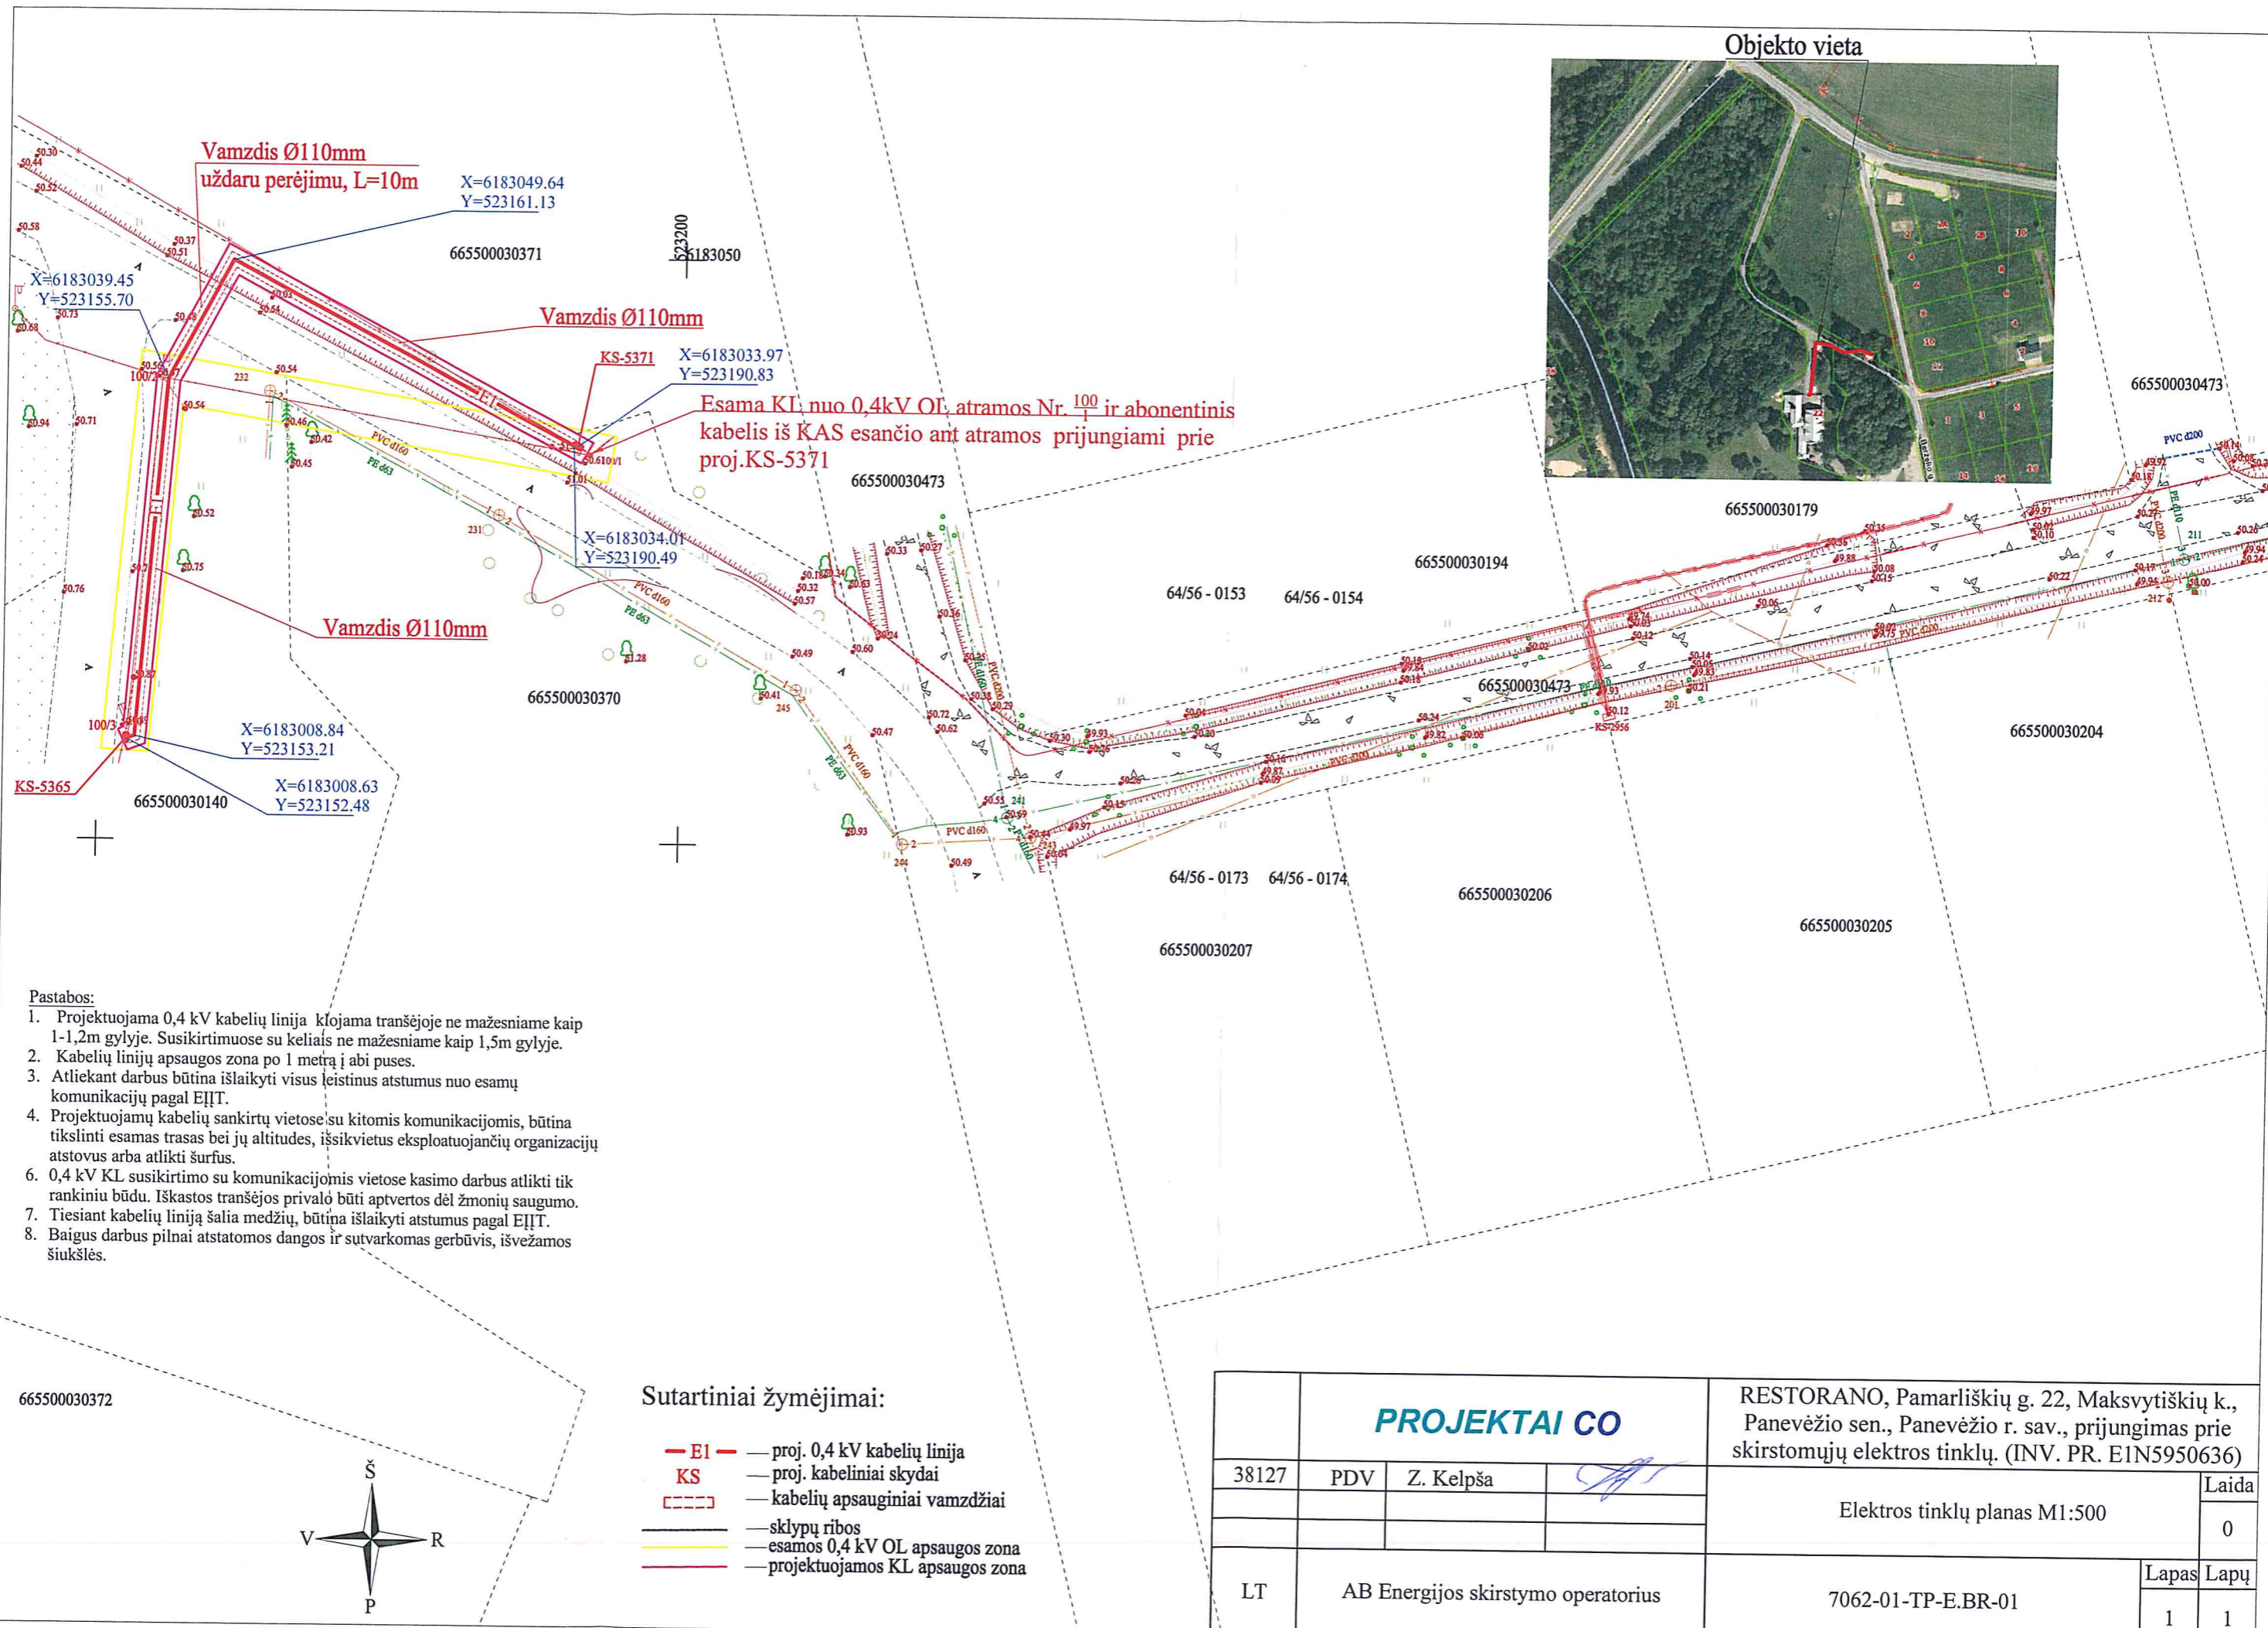

Vamzdis Ø110mm  
uždaru perėjimu, L=10m

X=6183049.64  
Y=523161.13

Vamzdis Ø110mm

KS-5371 X=6183033.97  
Y=523190.83

Esama KL nuo 0,4kV OL atramos Nr. 100 ir abonentinis kabelis iš KAS esančio ant atramos prijungiami prie proj.KS-5371

Vamzdis Ø110mm

X=6183034.0  
Y=523190.49

X=6183008.84  
Y=523153.21

X=6183008.63  
Y=523152.48

Pastabos:

1. Projektuojama 0,4 kV kabelių linija klojama tranšėjoje ne mažesniame kaip 1-1,2m gilyje. Susikirtimuose su keliais ne mažesniame kaip 1,5m gilyje.
2. Kabelių linijų apsaugos zona po 1 metru į abi puses.
3. Atliekant darbus būtina išlaikyti visus leistinus atstumus nuo esamų komunikacijų pagal EIT.
4. Projektuojamų kabelių sankirtų vietose su kitomis komunikacijomis, būtina tikslinti esamas trasas bei jų altitudes, išsikvietus eksploatuojančių organizacijų atstovus arba atlikti šurfus.
6. 0,4 kV KL susikirtimo su komunikacijomis vietose kasimo darbus atlikti tik rankiniu būdu. Iškastos tranšėjos privalo būti aptvertos dėl žmonių saugumo.
7. Tiesiant kabelių liniją šalia medžių, būtina išlaikyti atstumus pagal EIT.
8. Baigus darbus pilnai atstatomos dangos ir sutvarkomas gerbūvis, išvežamos šiukšlės.

Sutartiniai žymėjimai:

- E1 — proj. 0,4 kV kabelių linija
- KS — proj. kabeliniai skydai
- — kabelių apsauginiai vamzdžiai
- — sklypų ribos
- — esamos 0,4 kV OL apsaugos zona
- — projektuojamos KL apsaugos zona

<b>PROJEKTAI CO</b>				RESTORANO, Pamarliškių g. 22, Maksvytiškių k., Panevėžio sen., Panevėžio r. sav., prijungimas prie skirstomųjų elektros tinklų. (INV. PR. E1N5950636)	
38127	PDV	Z. Kelpša		Elektros tinklų planas M1:500	
LT	AB Energijos skirstymo operatorius			7062-01-TP-E.BR-01	Laidų 0
				Lapas 1	Lapų 1