Sklypo išdėstymo schema

ŽEMĖS SKLYPO PLANAS M1:1000

Sklypo plotas 152159 m²

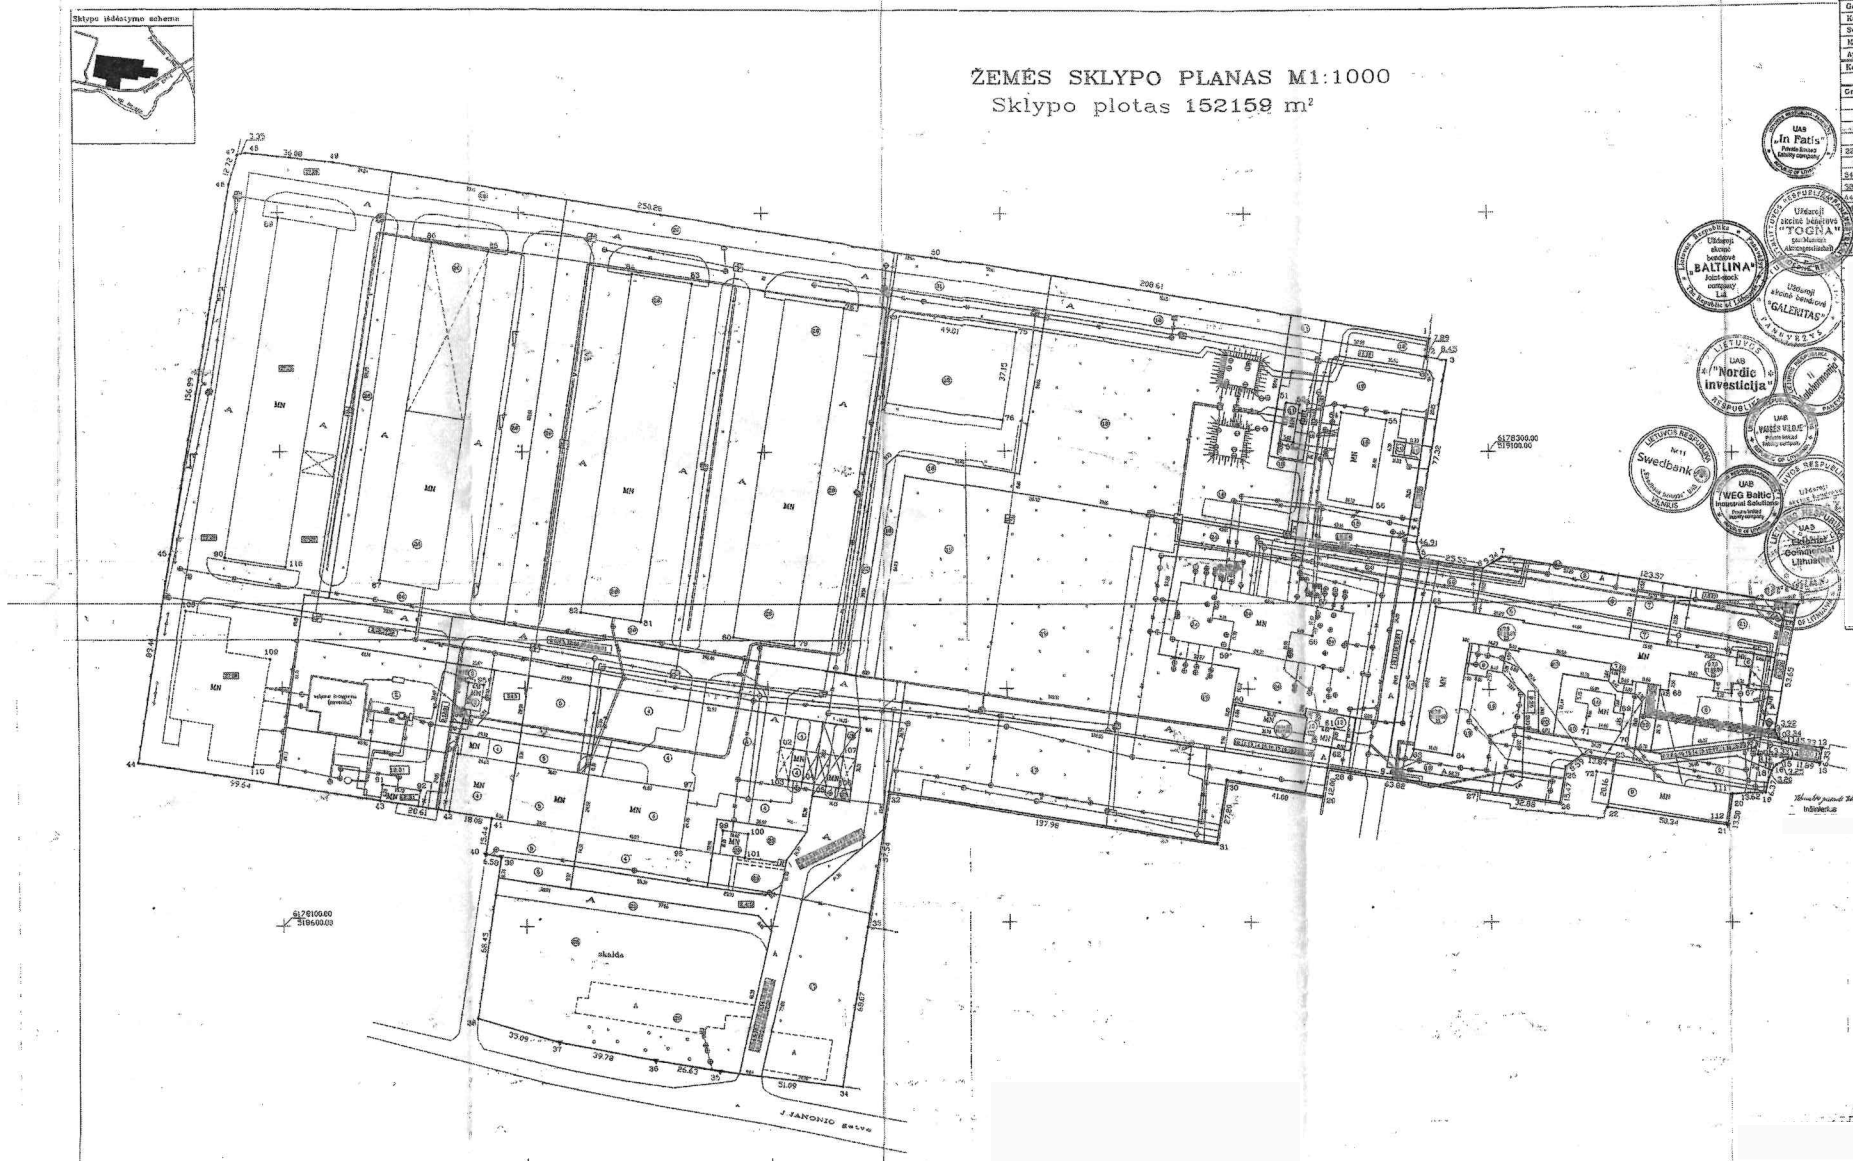

Gatvė, namo Nr.	J.Janonio g. 30
Kaimas (miestelis)	
Seniūnija	
Miestas (rajonas)	Panevėžys
Apskritis	Panevėžys

Kadastro vietovė Panevėžio m. ..... blokas ..... sklypas .....

Sklypo identifikatorius 2 7 0 1 0 0 1 0 0 1 3 5

Gretimybė	Gretimo sklypo kadastro Nr.	Pastabos
1–8	270100100155	
9–12	270100100154	
13–19		Valst. žemė
19–32	270100100166	
32–33, 33	270100100064	
33–34	270100100107	
34–35, 38		J.Janonio gatvė
35–36, 44		J.Janonio g.34
44–45, 47	270100040000	
47–48, 1		Valst. žemė

Žemės sklaidos kadastro vietovės žemės sklypo riboose esantysiems 2800,m sąlyne nuo 15 d. nuo sklypo pažymėjimo-parcelimo aikš. Nr.284 ir nuosalyje plotui sutinku

Gretimų žemėnaudos (nuosavybės)

Vardas, pavardė (pavadinimas)	asmens(įmonės) kodas	Paraštės	data

naudojimo tipas / savininko (pavadinimas)	naudojamas plotas: atskiroj		bendrai		viso	
	ind.	m²	ind.	m²	ind.	m²
	2	2275	2	257	2	2532
	3	360	3	41	3	401
	4	6915	4	601	4	7516
	5	2675	5	414	5	3089
	6	1311	6	311	6	1622
	7	341	7	131	7	472
	8	1728	8	593	8	2321
	9	1356	9	75	9	1431
	10	918	10	64	10	982
	11	–	11	963	11	963
	12	–	12	684	12	684
	13	291	13	17	13	308
	14	–	14	48	14	48
	15	–	15	48	15	48
	16	–	16	48	16	48
	17	8736	17	986	17	9722
	18	14319	18	1615	18	15934
	19	13337	19	3230	19	16567
	20	566	20	385	20	951
	21	918	21	224	21	1142
	22	–	22	48	22	48
	23	266	23	171	23	437
	24	6202	24	699	24	6901
	25	8693	25	4569	25	13262
	26	13243	26	1494	26	14737
	27	–	27	9220	27	9220
	28	–	28	9219	28	9219
	29	25179	29	2810	29	27989
	30	–	30	49	30	49
	31	–	31	684	31	684
	32	5853	32	653	32	6506
Viso		84459		67700		152159

Potėminiai tinklai iš topografinio plano M 1:500, lapo Nr. 64-D-8
84-D-4, 64-D-7, 64-D-8, 64-D-12, 66-C-5, 66-C-6, 65-C-9

K. TINTERIO INDIVIDUALI ĮMONĖ

Licencija Nr.G-778-(2013) Vytr.M.Gimbutienės 6, Panevėžys tel./faks. 8

Parengė:	Parašas	Vardas, pavardė	Data
Vykdytojas			2013 05.29