



Žemės sklypo išdėstymo schema

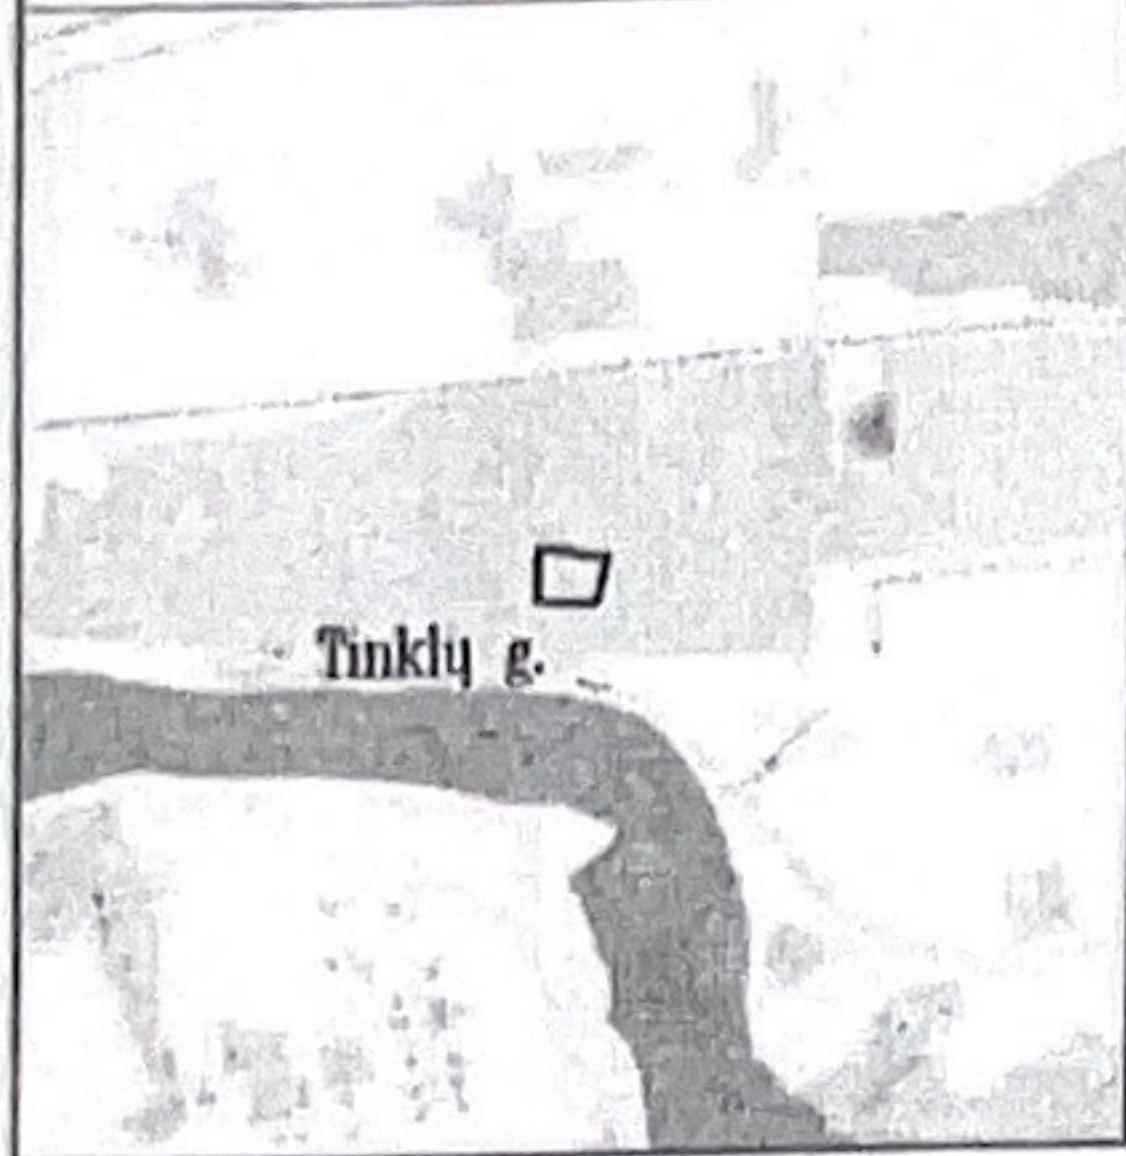

ŽEMĖS SKLYPO PLANAS M 1:500

Sklypo plotas 3600 m²

Gretimybė	Atstumas
1-2	4.93
2-3	46.46
3-4	62.19
4-5	28.96
5-6	6.03
6-7	18.81
7-8	6.85
8-9	28.89
9-10	1.72
10-11	18.94
11-12	15.17
12-13	2.80
13-1	1.45

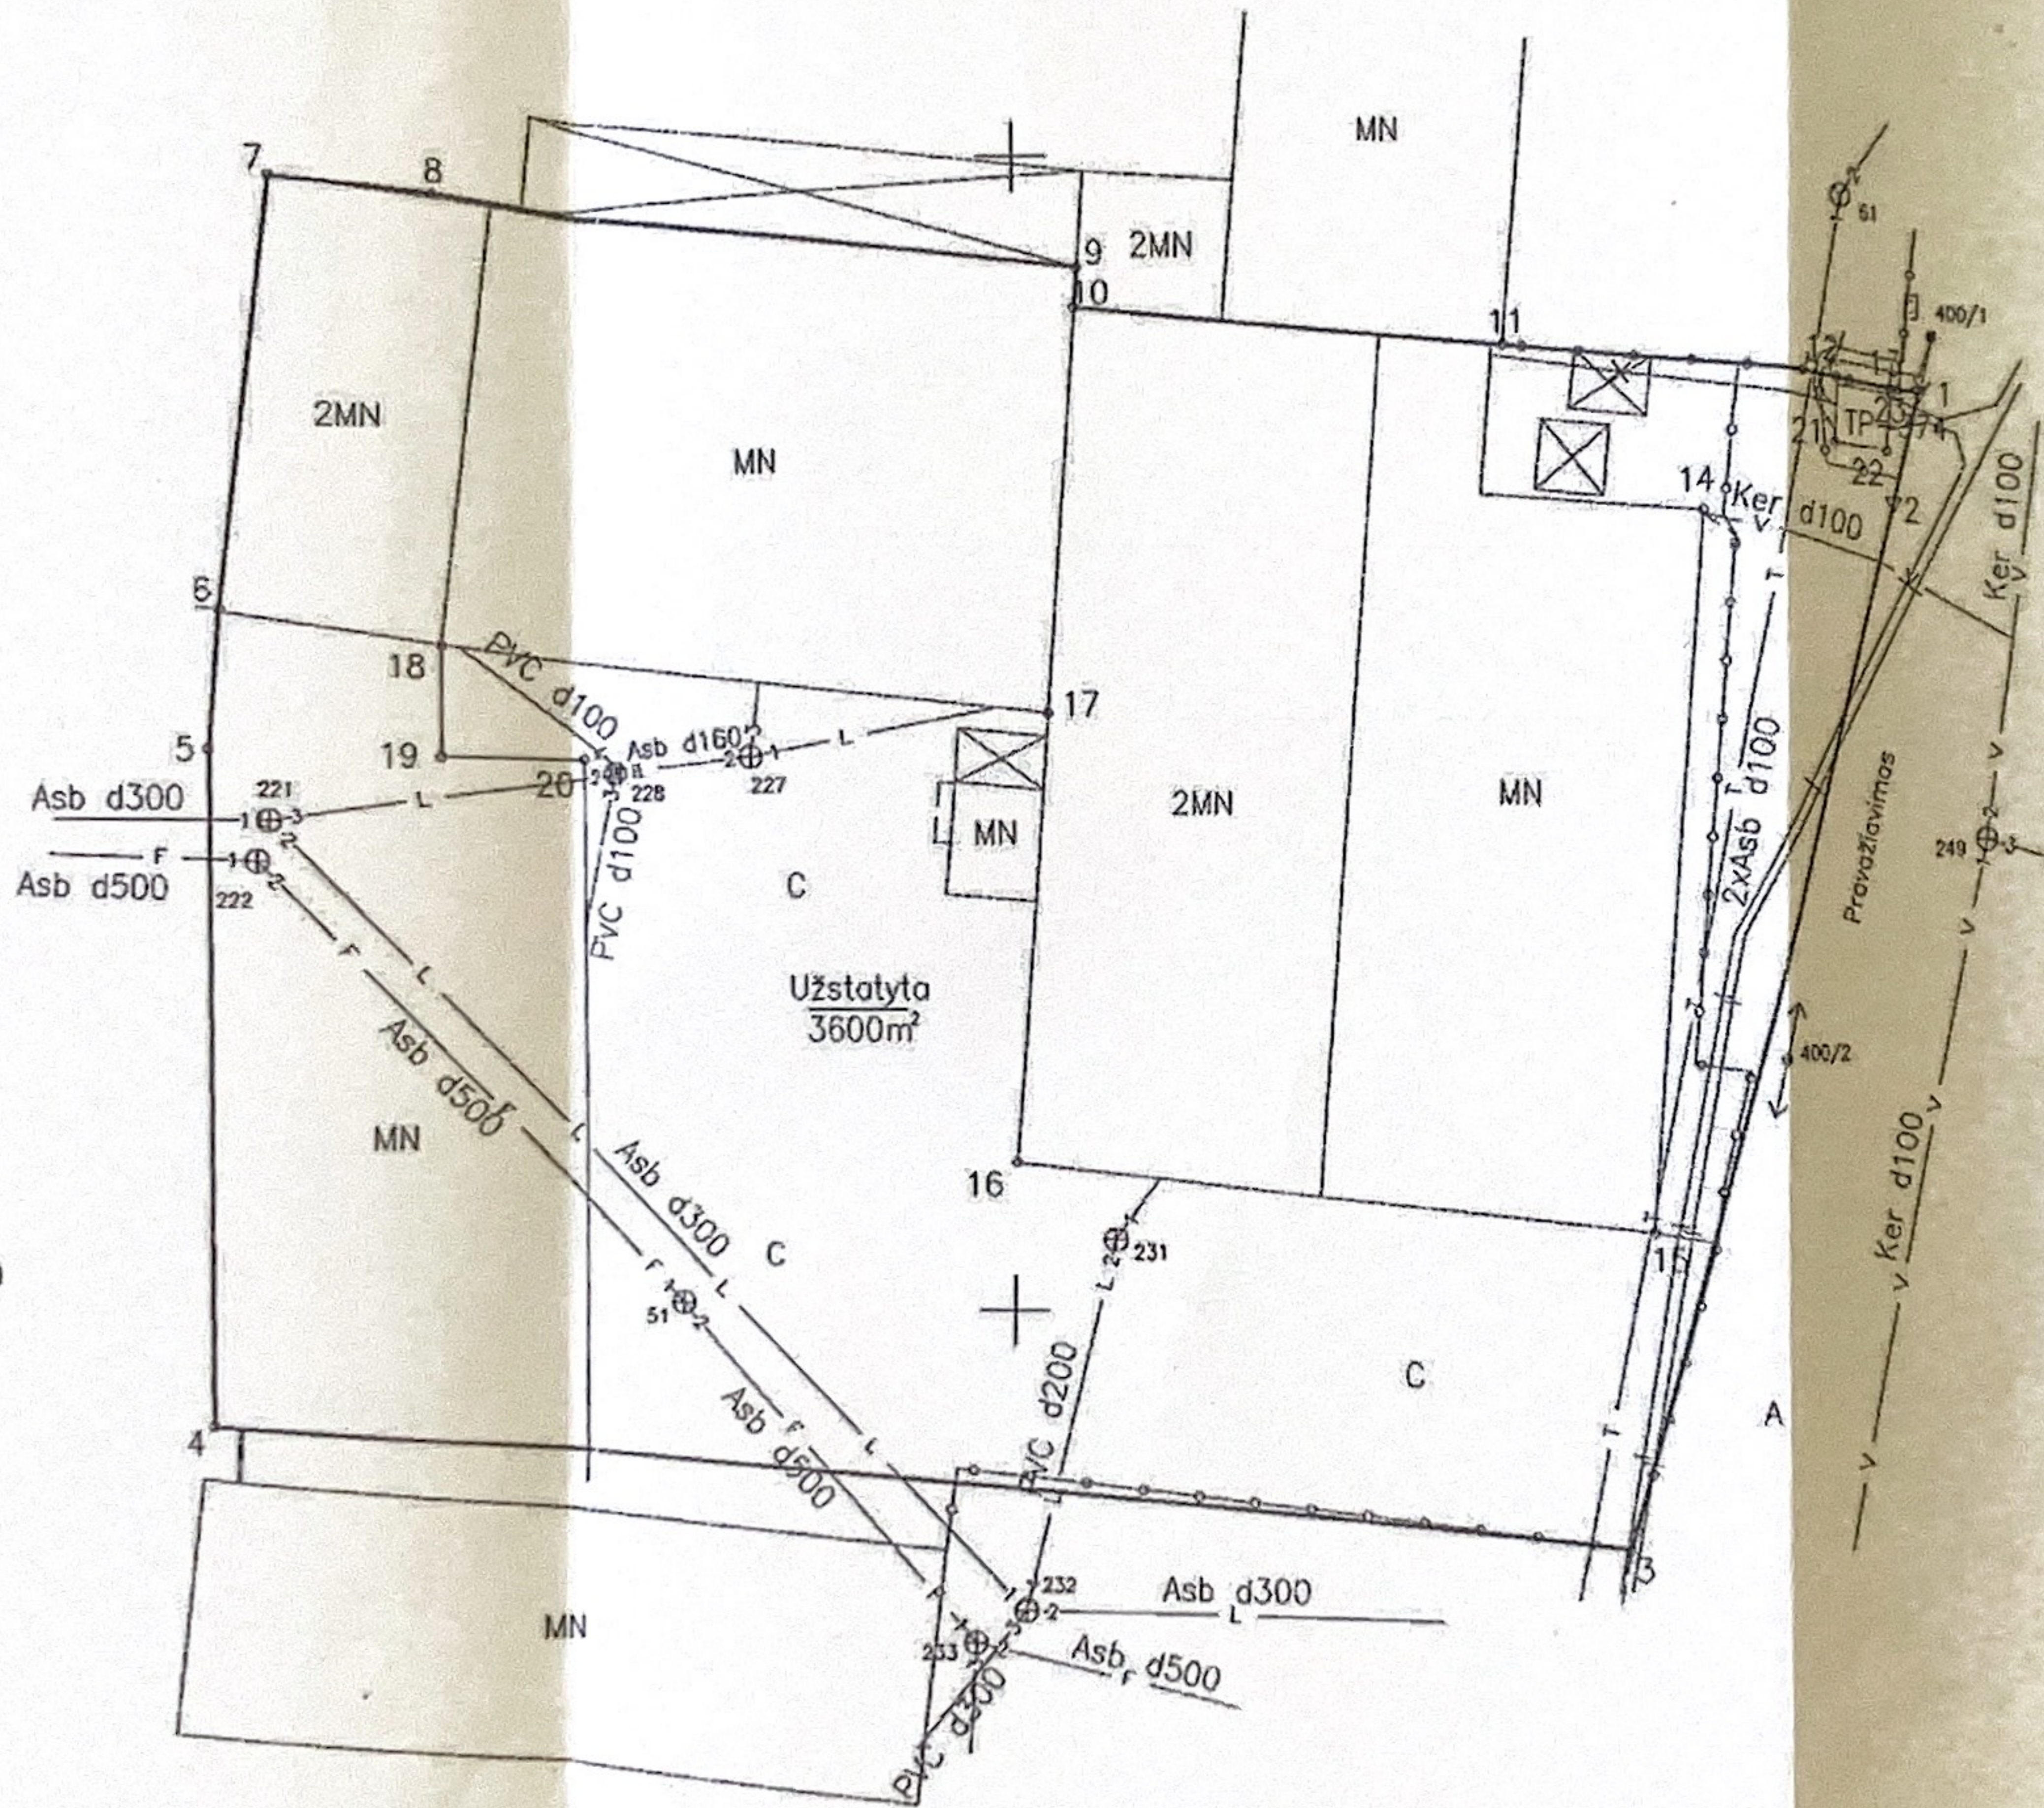

6178900
526250

Kadastras:	vietovė	Panevėžio m.	blokas	sklypas
Žemės sklypo kadastro Nr. 2 7 0 1 0 0 1 4 0 0 1 5				

Gatvė, namo Nr.	Tinklų g. 29
Kaimas (miestelis)	
Seniūnija	
Miestas (rajonas)	Panevėžys
Apskritis	Panevėžio

Gretimybė	Gretimų žemės sklypo kadastro Nr.	Pastabos
1-...-3		LVŽ (pravažiavimas)
3-...-6	2701/0014:0006	
6-...-13	2701/0014:0001	
13-1		LVŽ

Su paženklinomis vietovėje žemės sklypo ribomis, aprašytais . . . 1999 . . . m. gruodžio mėn. 23. d. žemės sklypo paženklinimo-parodymo akte, ir nustatytu plotu sutinku žemės savininkas (naudotojas):

Lietuvos Respublika. (parašas) (data)
 Direktorius
 UAB "Stepmaster" (parašas) 2016-05-13.
 (vardas, pavardė) (data)

Nacionalinės žemės tarnybos prie Žemės ūkio ministerijos
 Panevėžio skyrius
 Patikrino:
 SUDERINTA:
 (Pareigų pavadinimas) (Parašas) (Vardas ir pavardė) (Data)
 A.V. (jeigu reikalavimas turėti antspaudą nustatytas įstatymuose)

Sutartiniai ženklai:
 ▽ Ribženklis
 ○ Laikinas ribženklis

Inžineriniams tinklams pažymėti panaudota topografinė medžiaga

ŽEMĖS SKLYPO RIBOS
 PAŽYMĖTOS KADASTRO ŽEMĖLAPYJE
 2016-06-21
 VI Registracijos centro Panevėžio filialas
 Kadastri specialioji
 ekipažė
 (parašas) (vardas, pavardė) 10



Kopija tikra
 Direktorė

GEOprojektai

UAB "Geodezinių matavimų projektai"
 Anykščių g. 4, Panevėžys, l.k. 304080356

Pareigos	Parašas	Vardas, pavardė	Data
Matavinkas			2016-05-13

